


COMMUNE DE MOLLEGES - 13940

Section AK - n° 20-85 - "QUARTIER DU MAS BLANC"


Les Ombres

PLAN DE COMPOSITION PA4

Echelle : 1/500

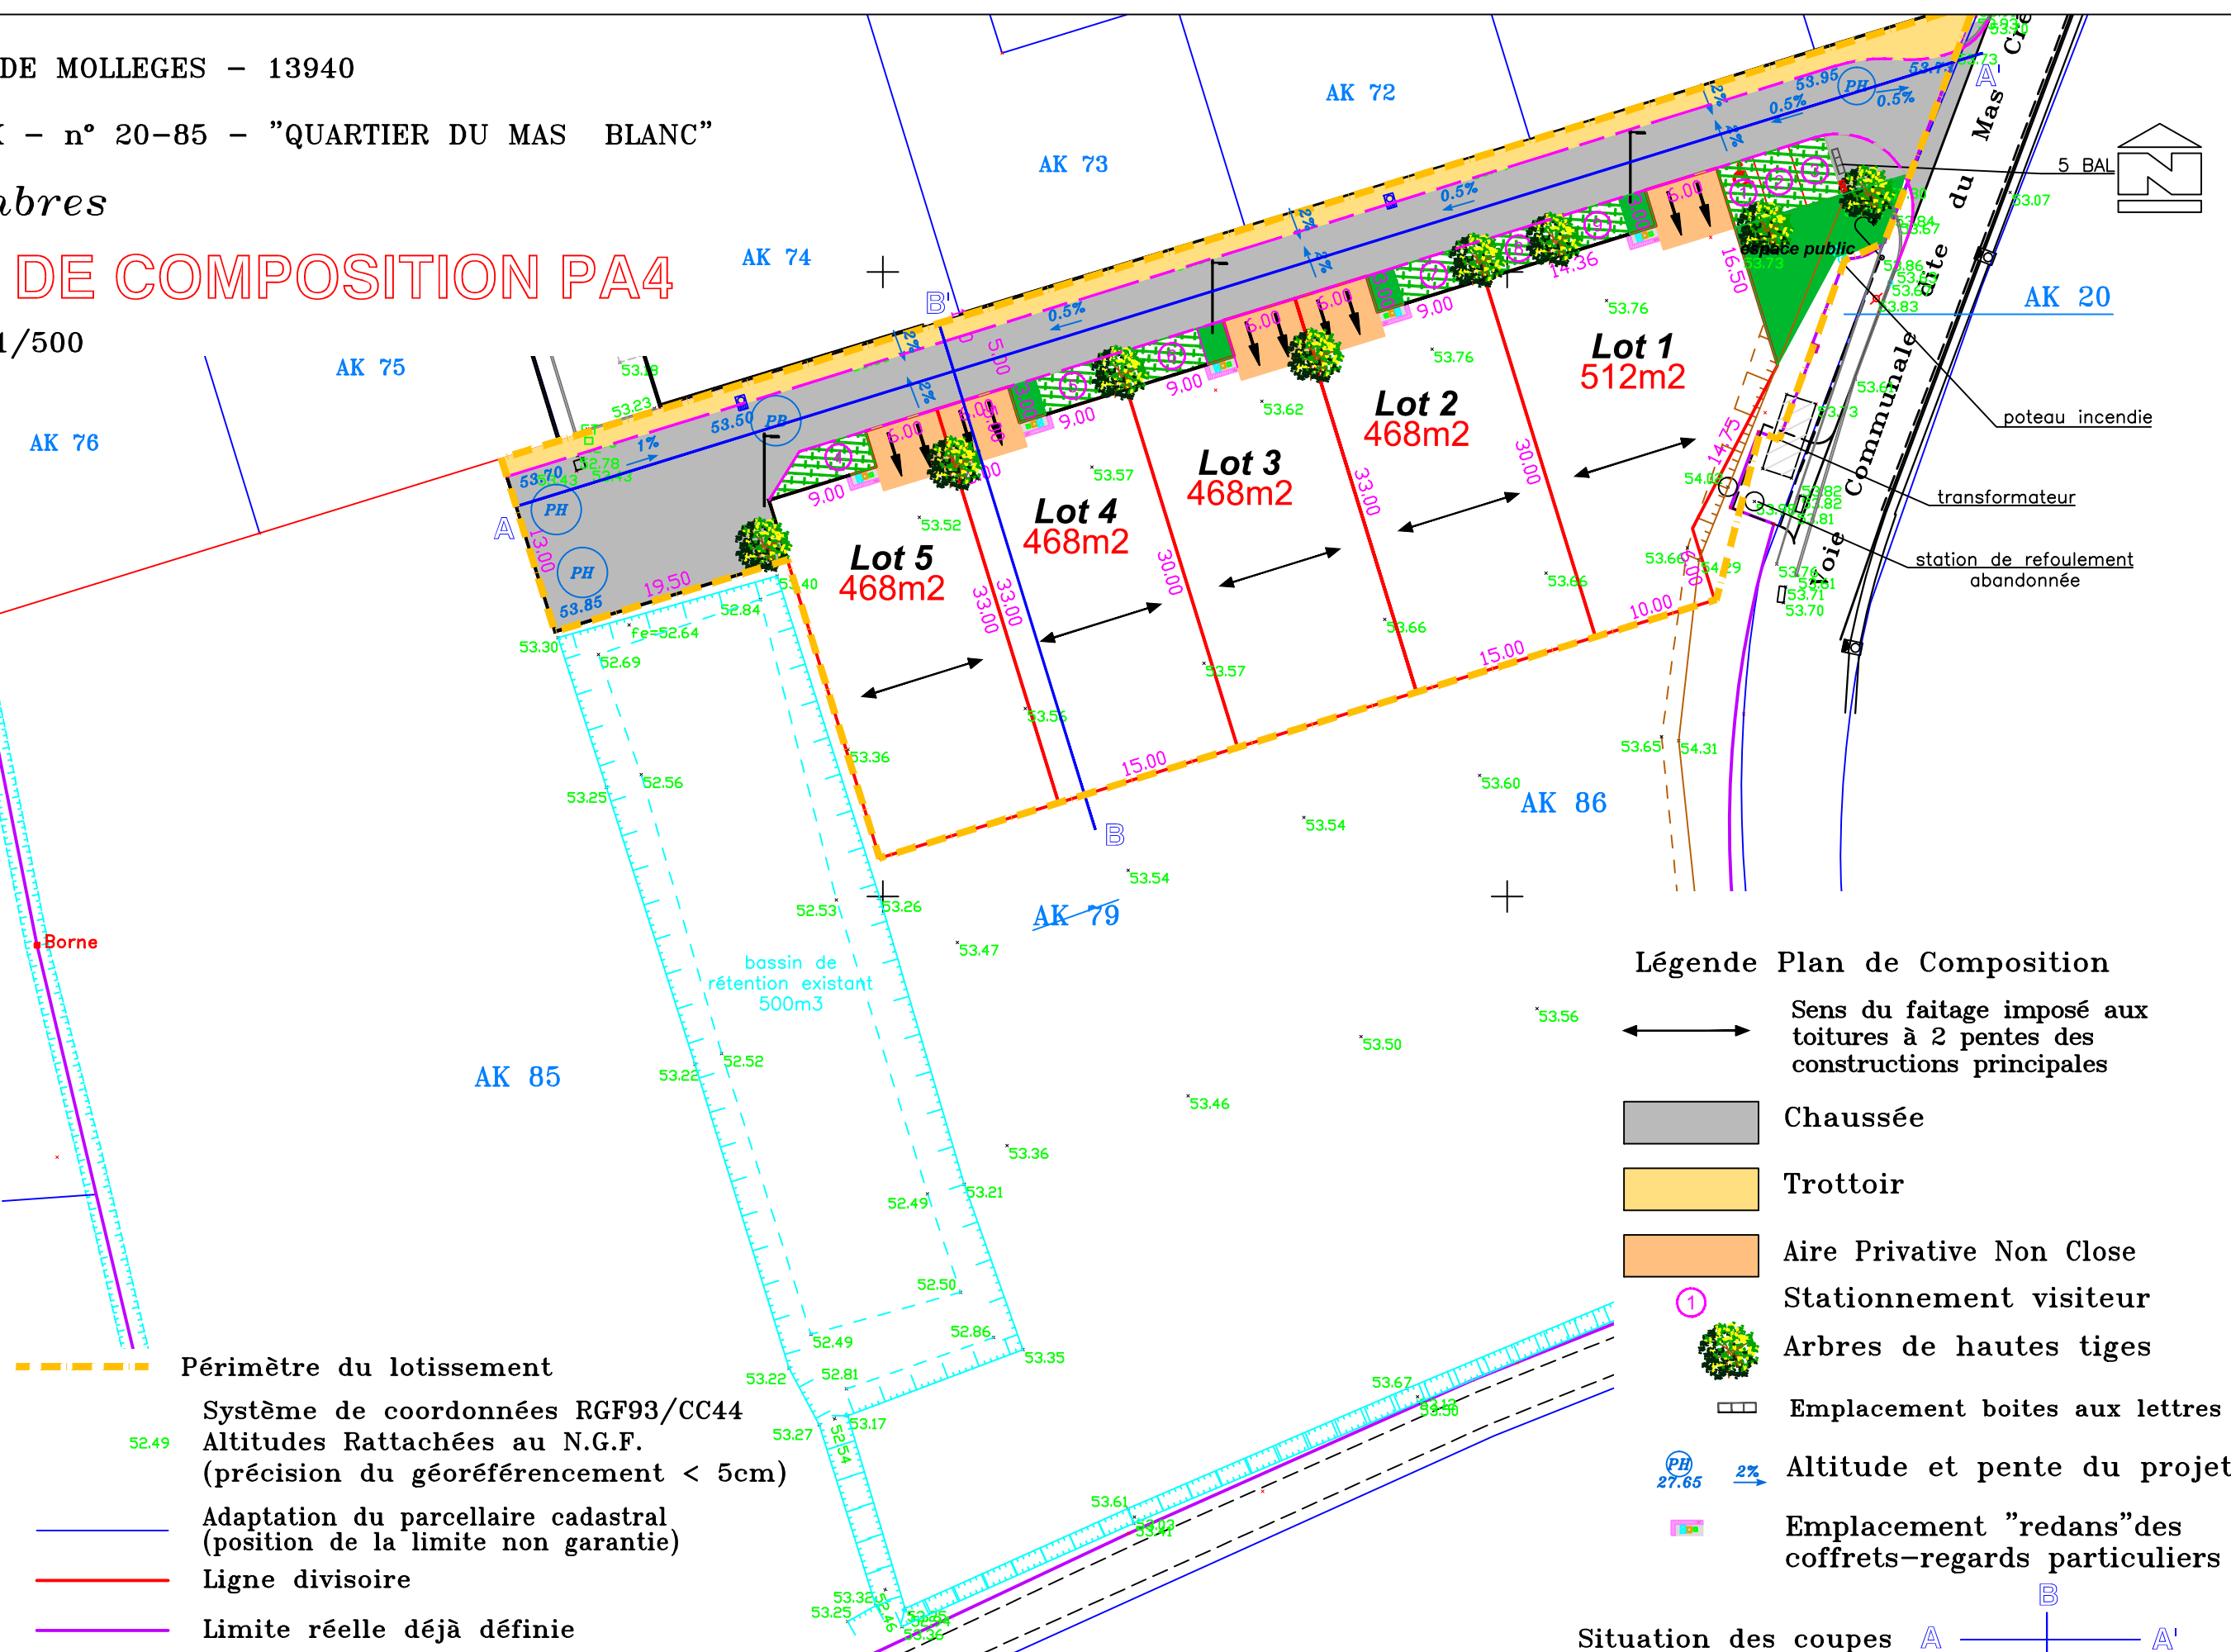

- ### Légende Plan de Composition
- ↔ Sens du faitage imposé aux toitures à 2 pentes des constructions principales
 - Chaussée
 - Trottoir
 - Aire Privative Non Close
 - ① Stationnement visiteur
 - 🌳 Arbres de hautes tiges
 - ☐ Emplacement boites aux lettres
 - PH 27.65 2% Altitude et pente du projet
 - 📍 Emplacement "redans" des coffrets-regards particuliers

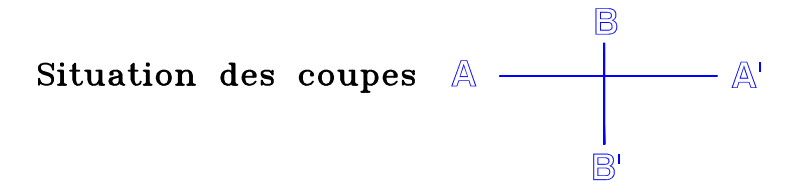

- - - Périmètre du lotissement
- Systeme de coordonnées RGF93/CC44
- Altitudes Rattachées au N.G.F. (précision du géoréférencement < 5cm)
- Adaptation du parcellaire cadastral (position de la limite non garantie)
- Ligne divisoire
- Limite réelle déjà définie

